

Sitzbank mit Holzauflage

Werkbetonelement, anthrazit,
Oberfläche: gestrahlt/ gesäuert,
alle Kanten mit Mikrofase,
Holzauflage und Rückenlehne aus Lärche,
Aufstehhilfe aus Flachstahlprofil

Bankinsel

Plattenfläche aus Werkbeton
Großformate 35x75cm/ 52x75cm/ 70x75cm,
Plattenstärke 14cm, Farbe anthrazit,
geschliffen und leicht gestrahlt

Sitzbank

Sitzfläche: 48cm hoch / 60cm tief / 390cm lang
Werkbetonteil, Farbe anthrazit, geschliffen,
leicht gestrahlt/gesäuert

Plattenfläche
Großformate als Werkbetonteile
35x75cm/ 52x75cm/ 70x75cm,
Plattenstärke 14cm, Farbe anthrazit,
geschliffen, leicht gestrahlt


Sitzauflage 5x5x60cm, Holzlattung aus
lasierem FSC zertifiziertem Lärchenholz,
Unterkonstruktion aus Stahl;

mit Rückenlehne: 35cm hoch / 175cm lang
und Aufstehhilfe aus Flachstahlprofil

Sitzbank, freistehend

Schnitt M 1:25

Aufstehhilfe
Flachstahlprofil
17cm hoch

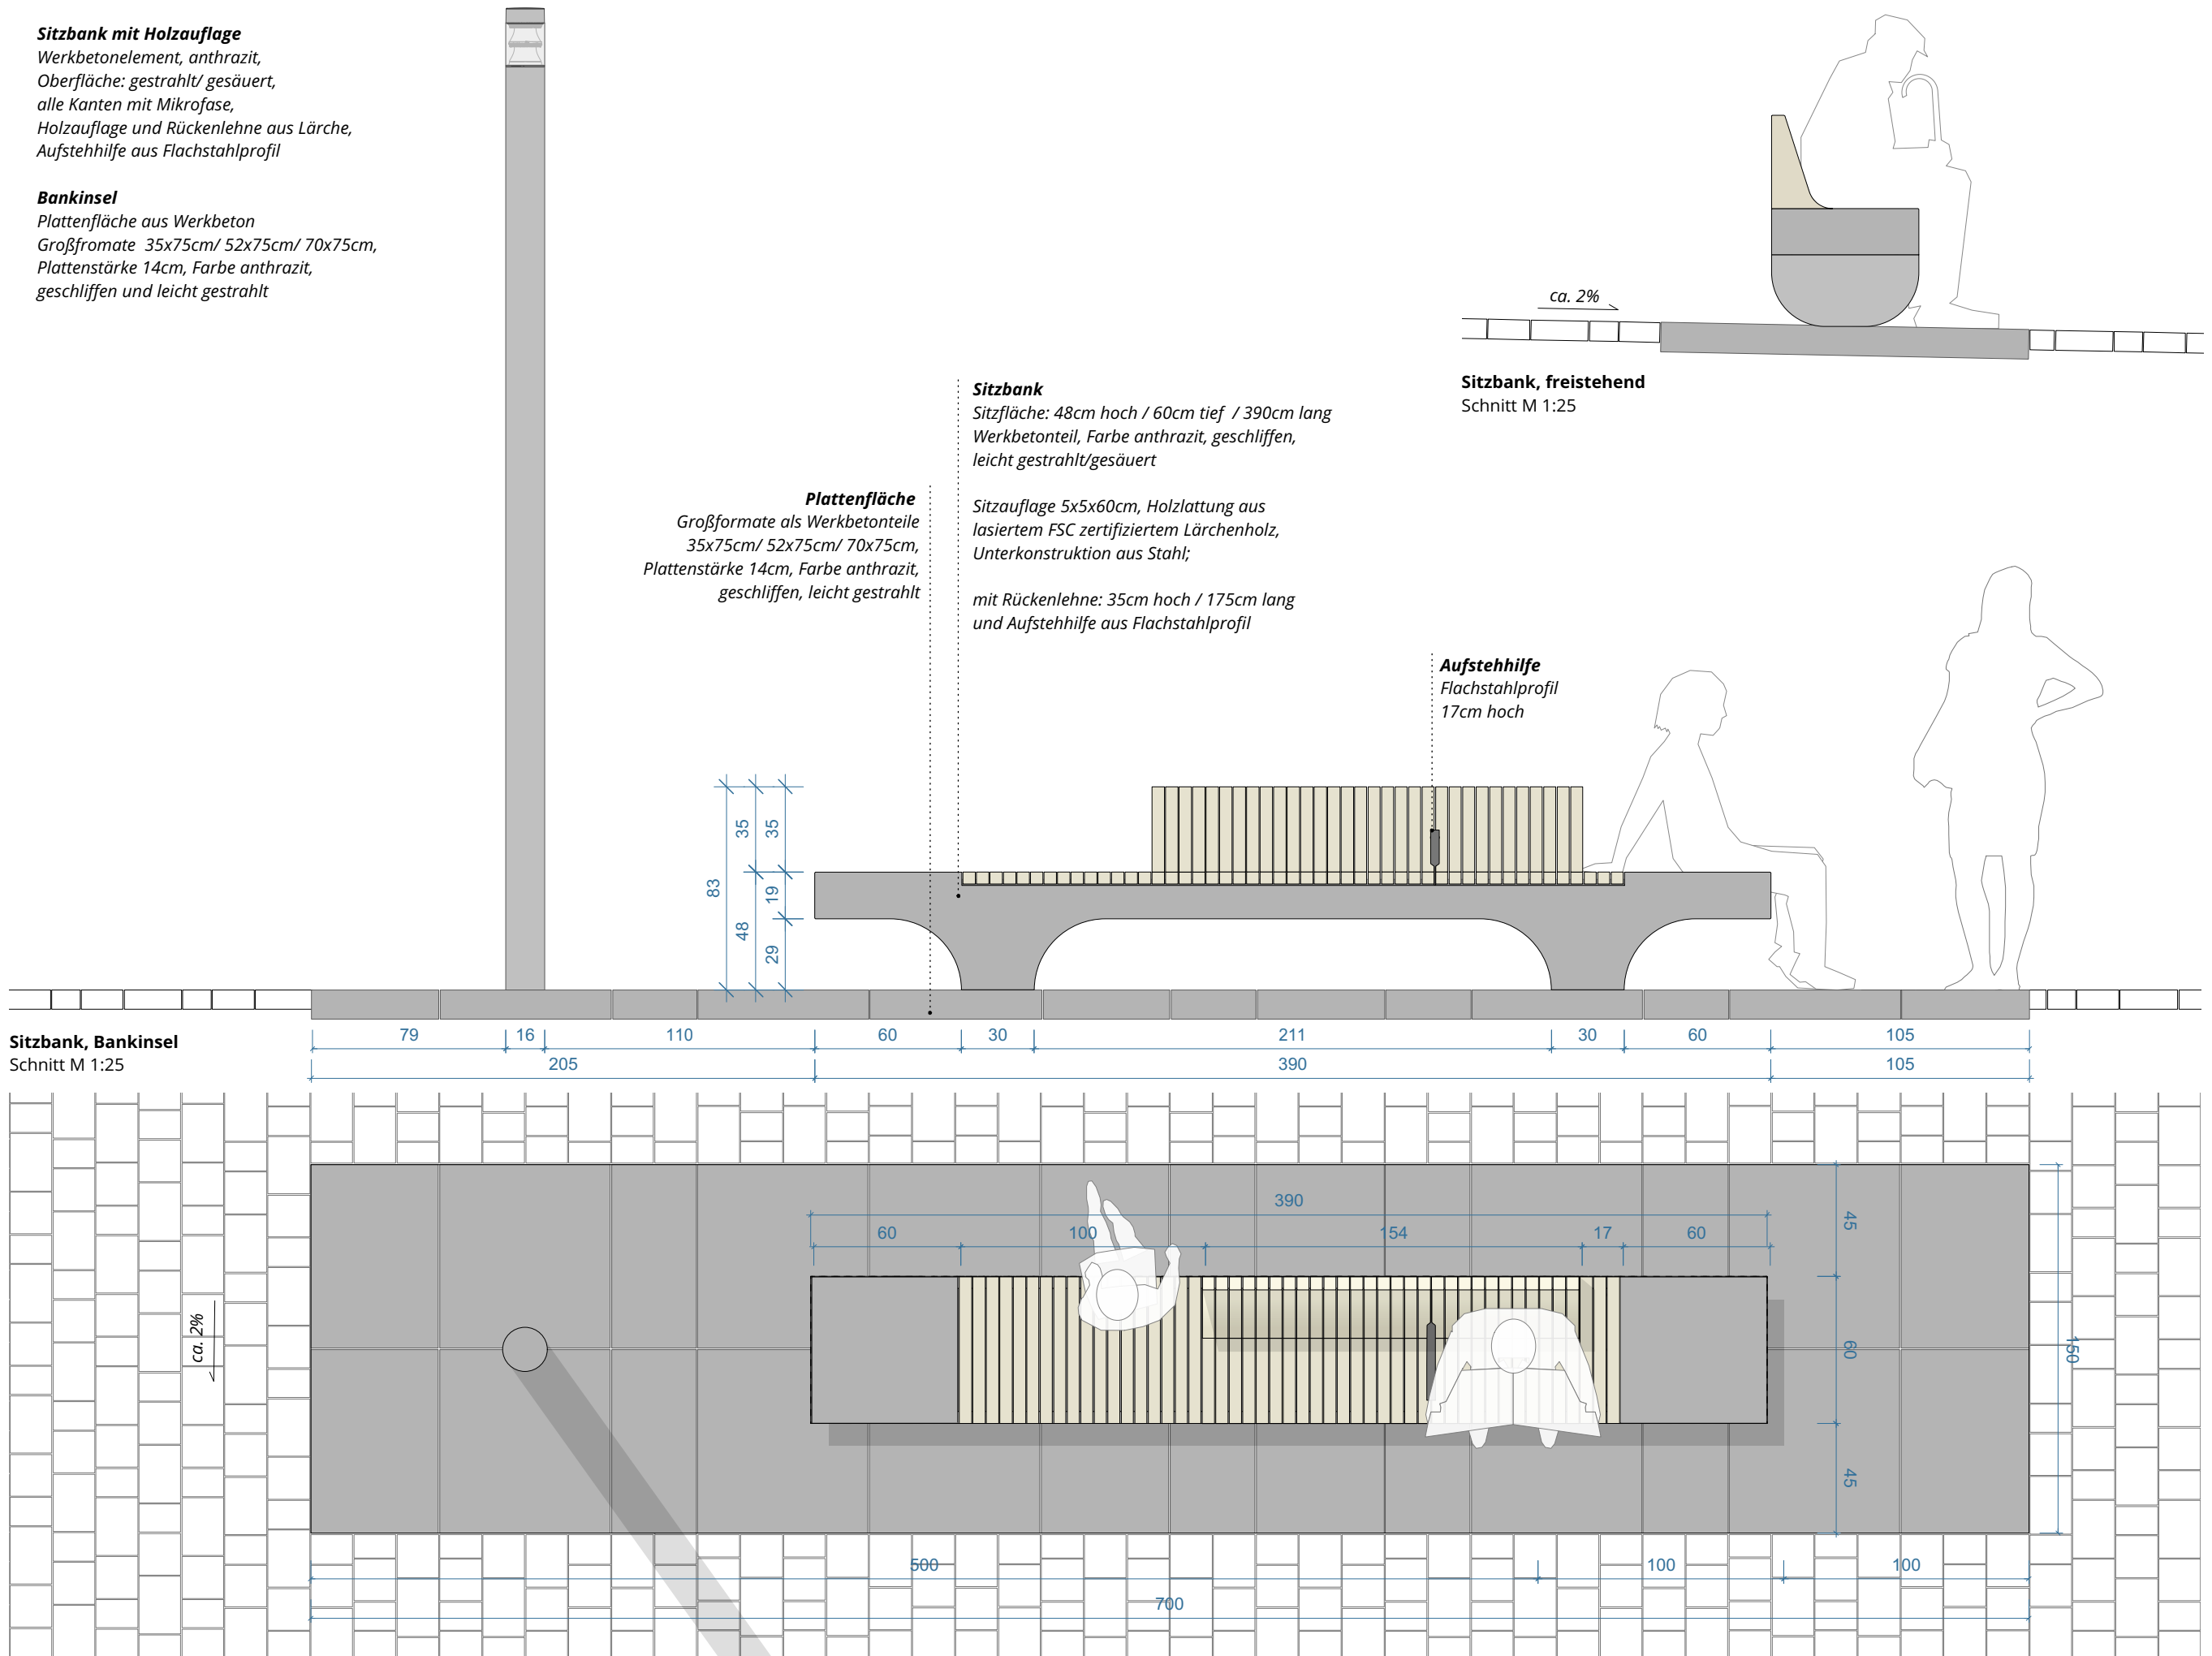

Sitzbank, Bankinsel
Schnitt M 1:25

Sitzbank, Bankinsel
Aufsicht M 1:25

Bauherr

STADT LENGERICH Tecklenburger Straße 2/4, 49525 Lengerich

Planinhalt

Sitzbank, Bankinsel

Projektitel

INNENSTADT LENGERICH

Planung

FRANZ RESCHKE LANDSCHAFTSARCHITEKTUR, Gneisenaustraße 42, 10961 Berlin
Plannummer
170_LE_3_D_08

Erstellungsdatum
27.04.2020

Format (mm)
297 x 420

Maßstab
1:25

gezeichnet
FR