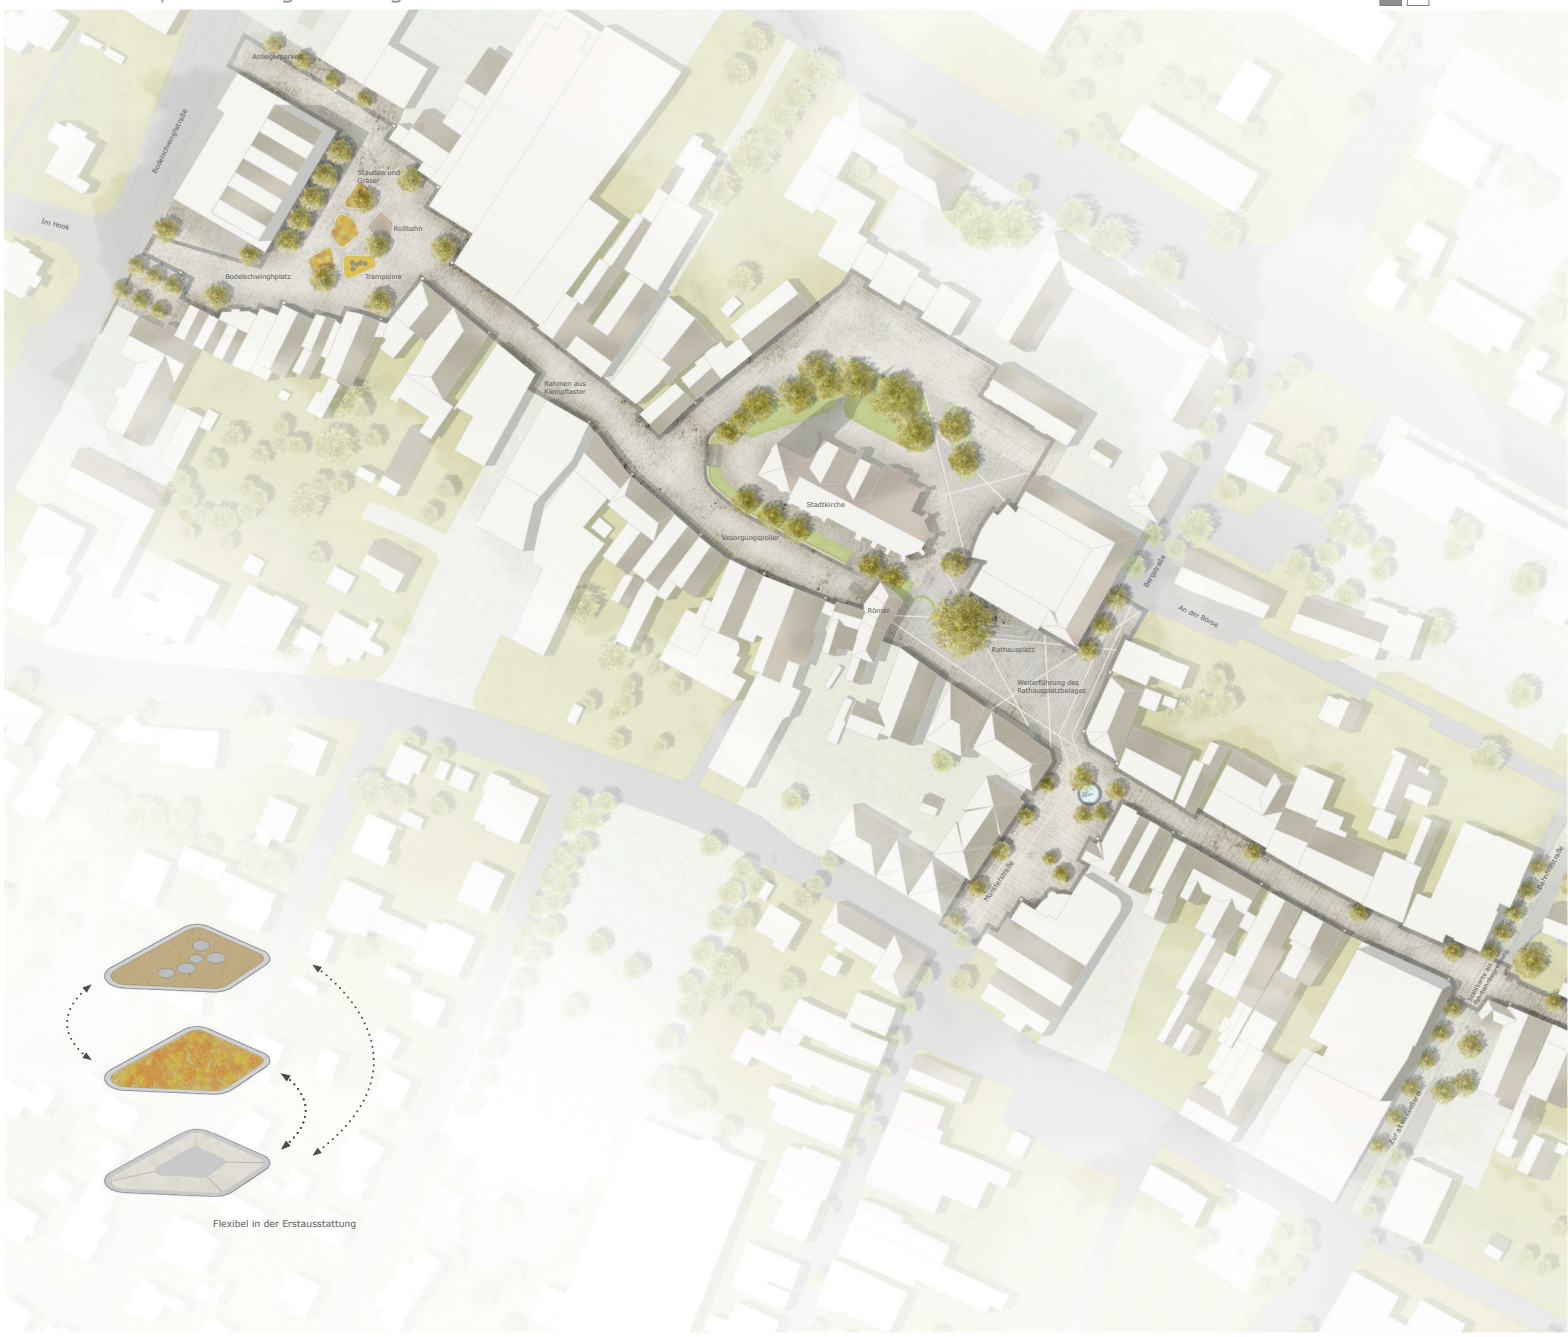

Flexibel in der Erstausstattung

Perspektive Bodelschwinghplatz

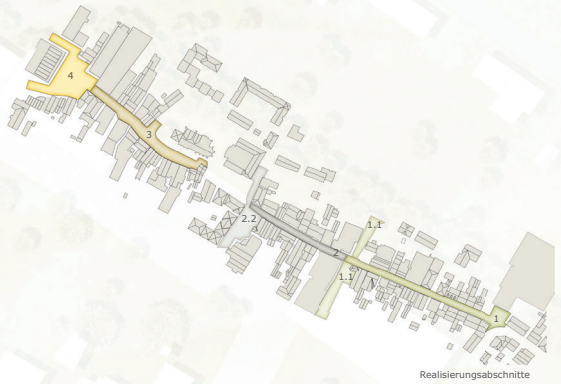

Realisierungsabschnitte

Detailausschnitt Bodelschwinghplatz M 1:200

Lageplan mit Darstellung der Pflanz-, Wege- und Platzflächen M 1:500

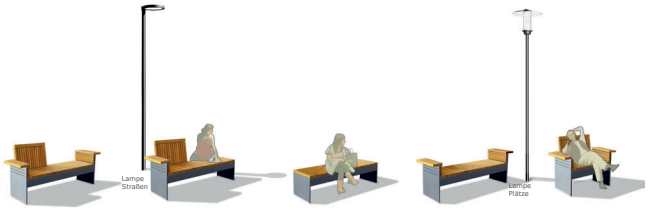

Materialkanon

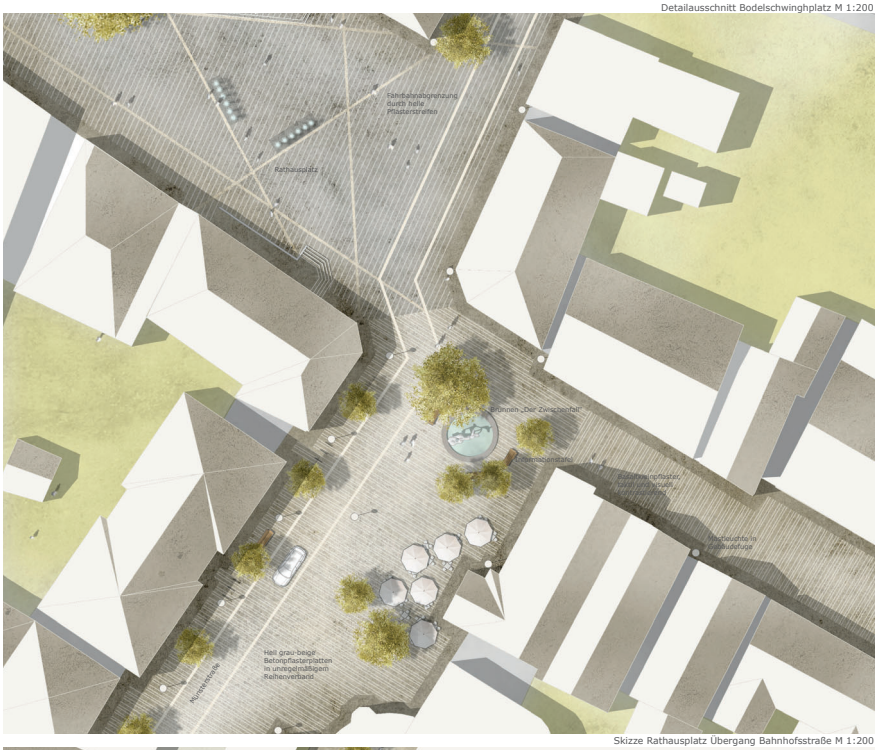

Skizze Rathausplatz Übergang Bahnhofsstraße M 1:200

Skizze Bahnhofsstraße Einmündung Alwin-Klein-Straße

Skizze Entree Wapakonetaplatz

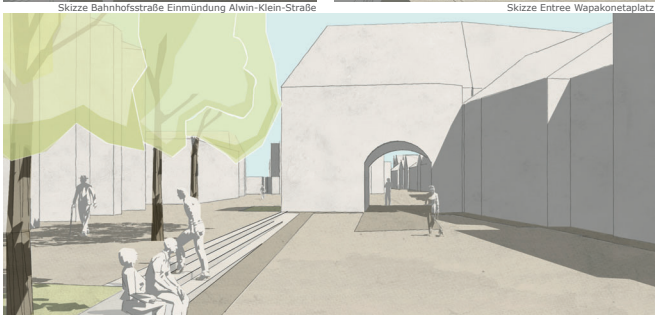

Skizze Römer

Detailausschnitt Wapakonetaplatz M 1:200